


PLAN DE DEVIATION

ZONE DE TRAVAUX SOUS ROUTE BARRE

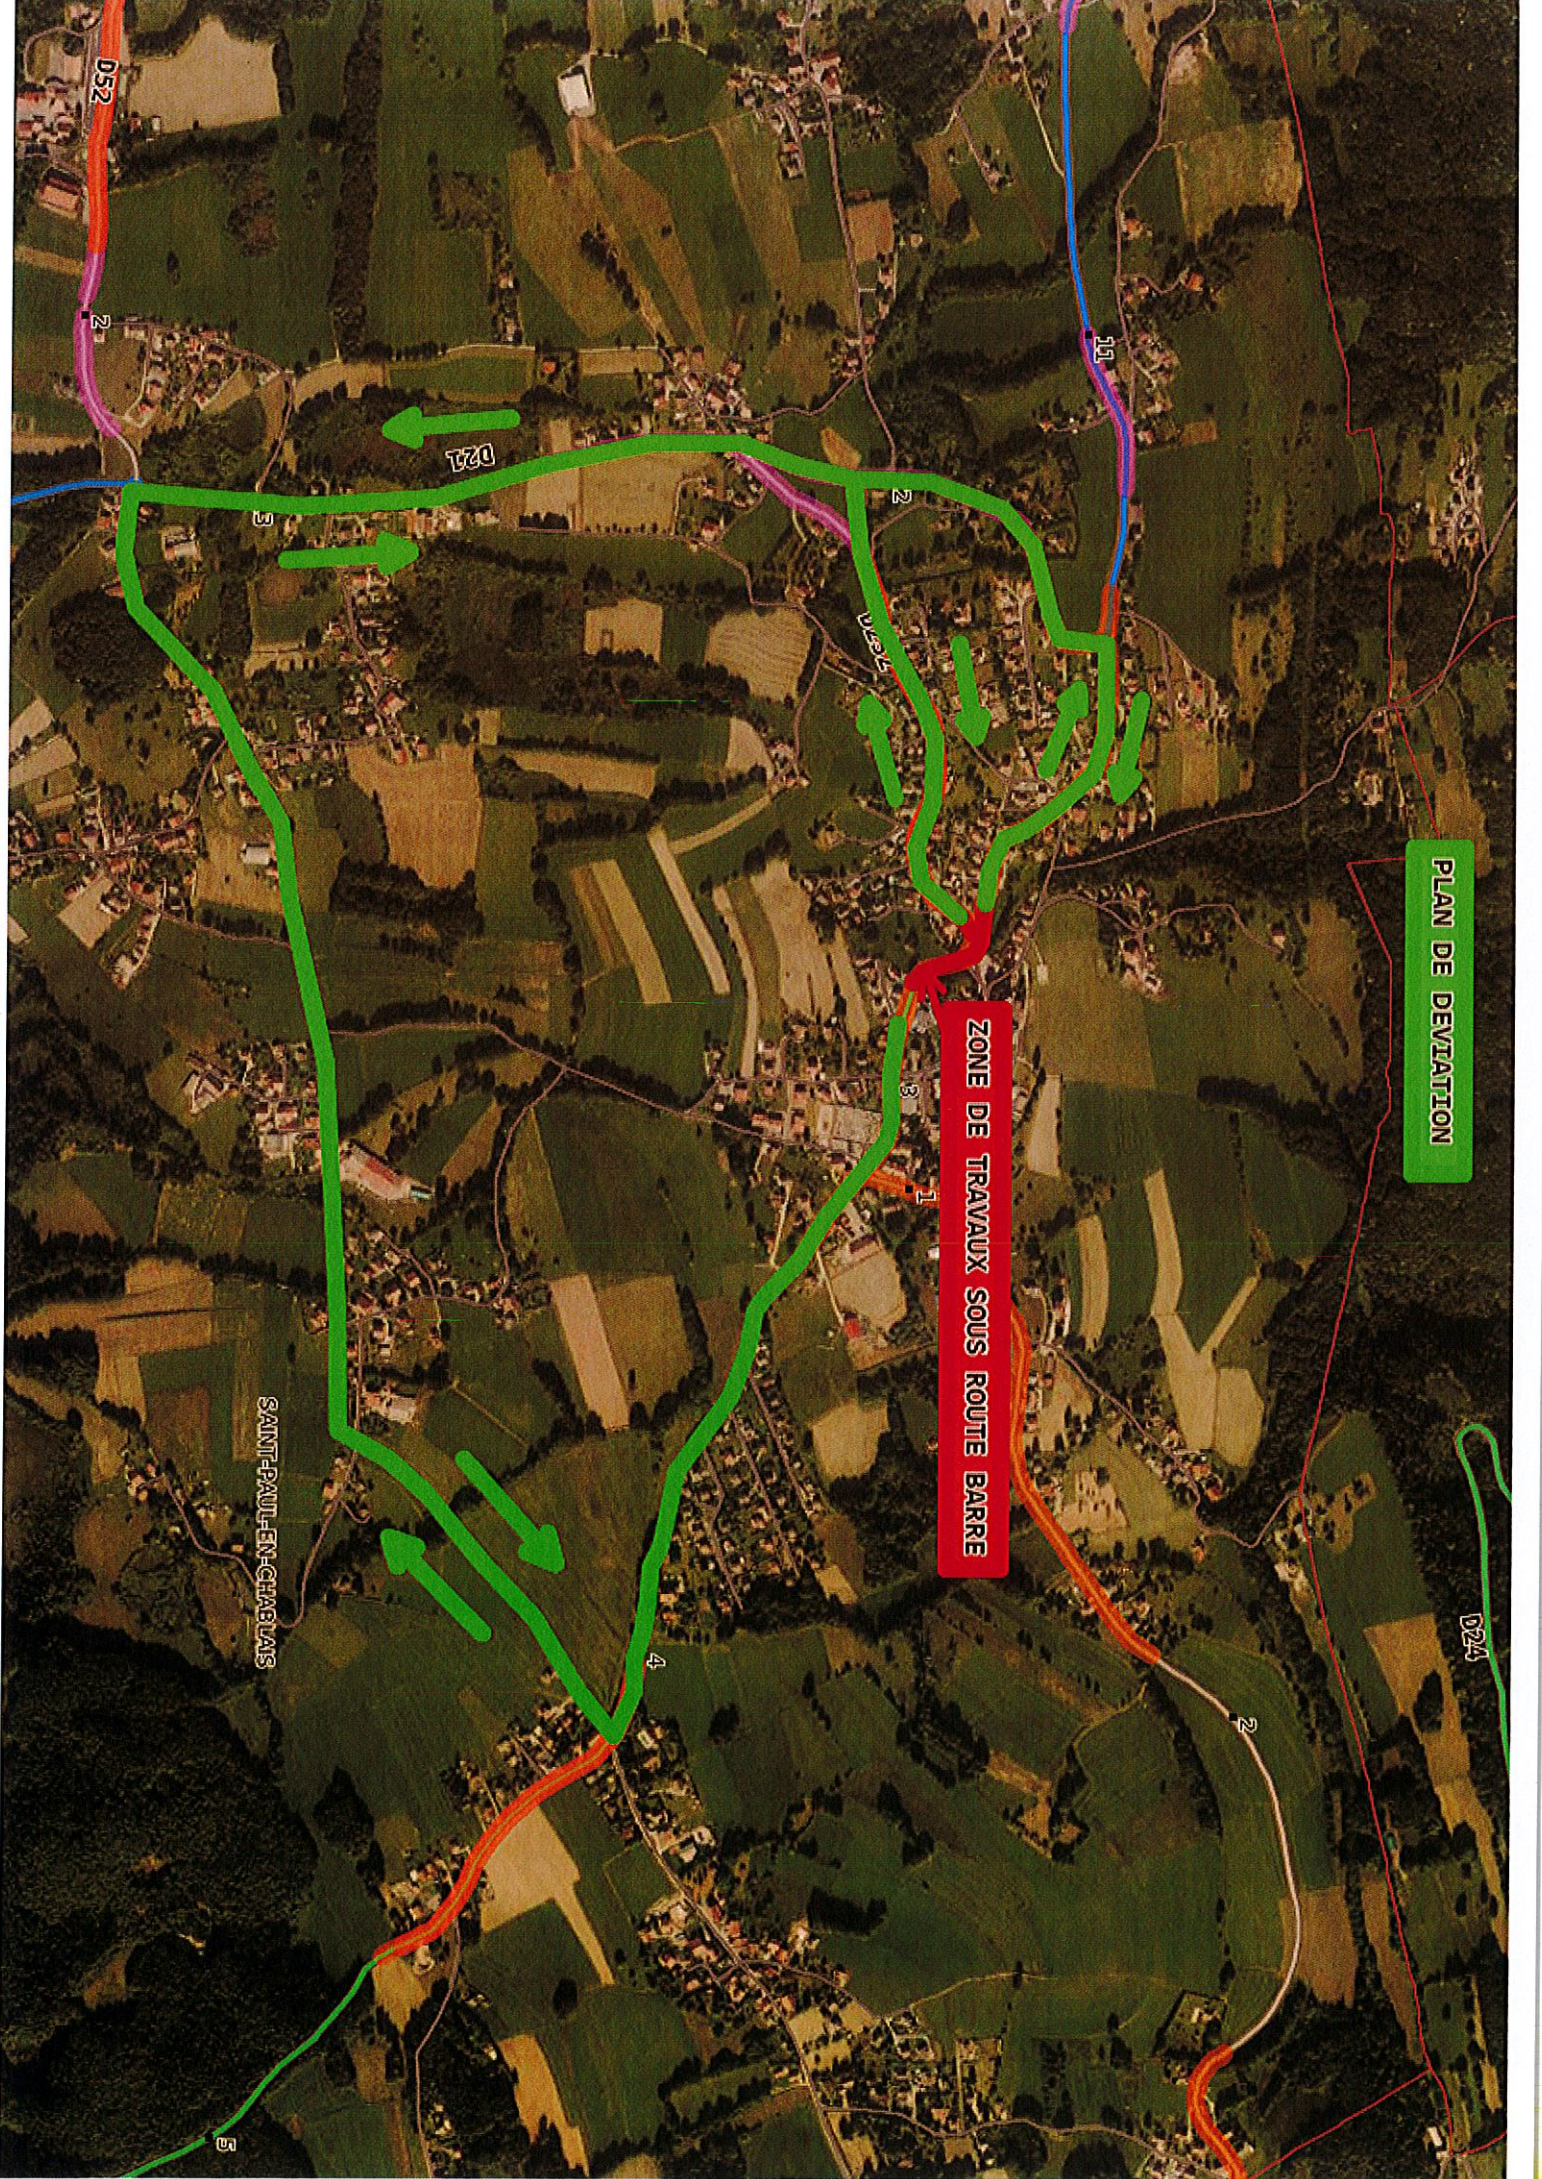

SAINT-PAUL-EN-CHABLAIS

D52

2

D21

2

2

D21

3

1

4

2

D24

3

11