


Vers Step Thonon

Vers Step Thonon

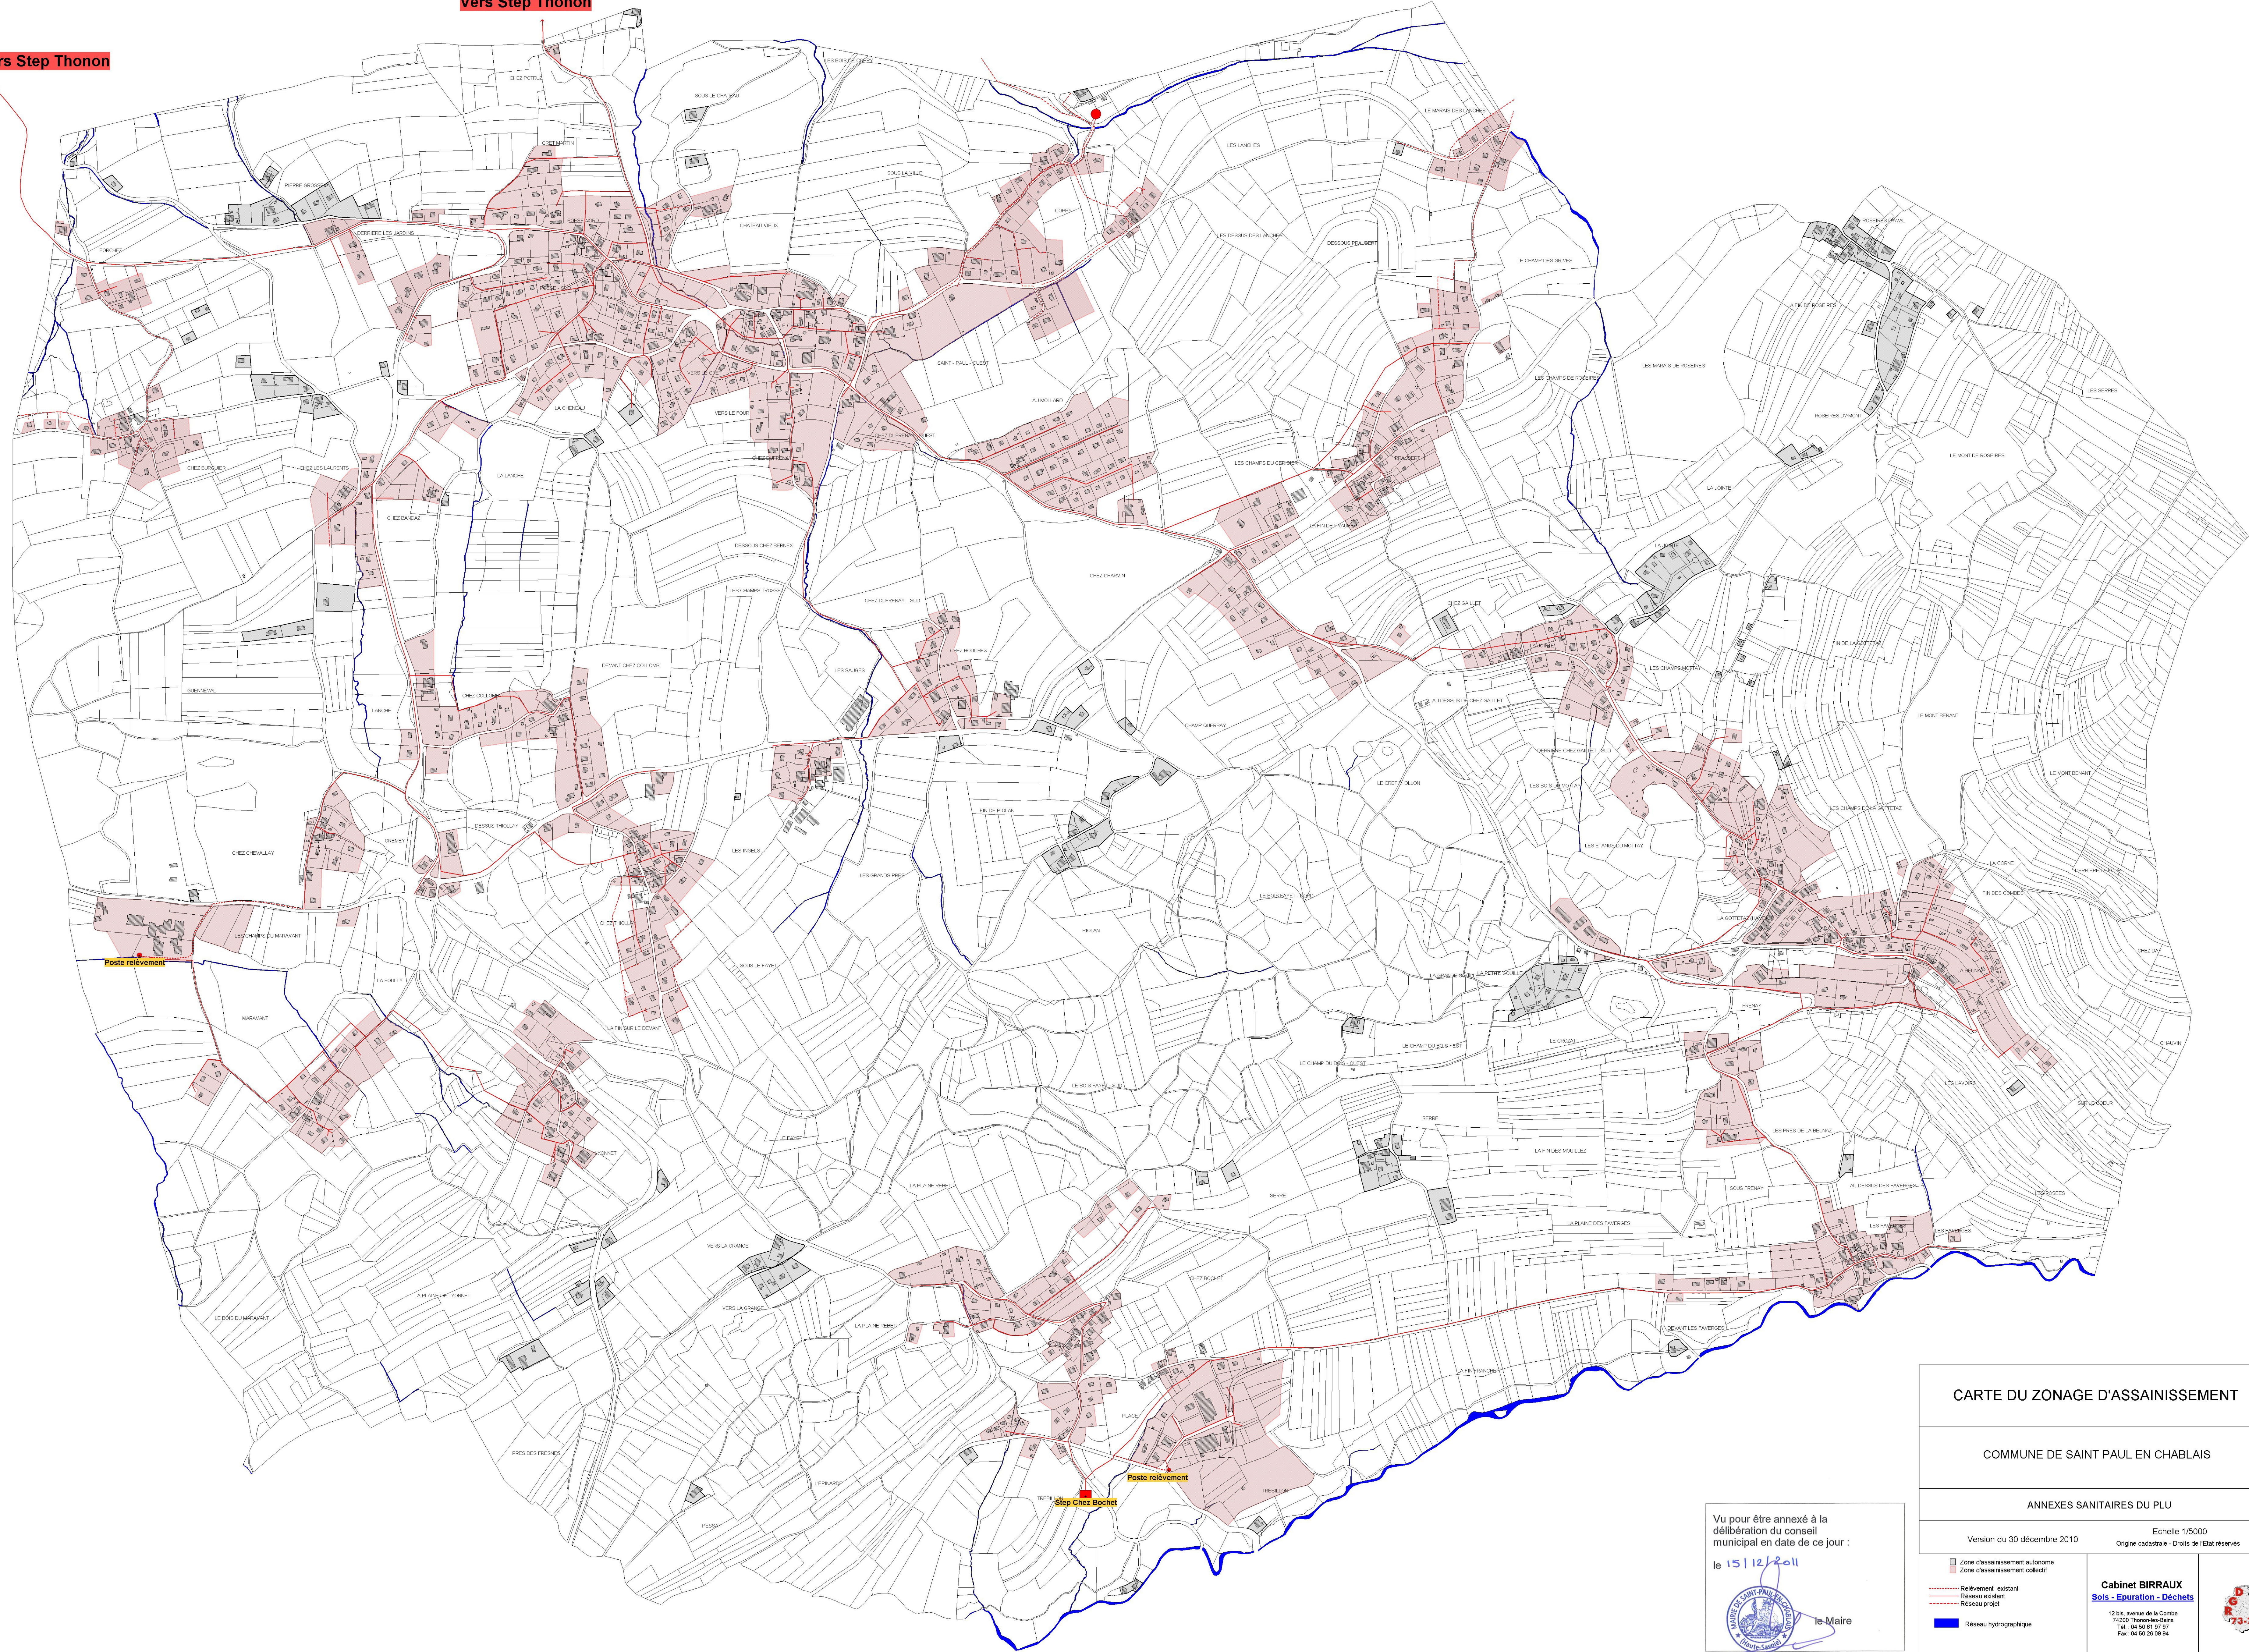


**CARTE DU ZONAGE D'ASSAINISSEMENT**

COMMUNE DE SAINT PAUL EN CHABLAIS

ANNEXES SANITAIRES DU PLU

Version du 30 décembre 2010      Echelle 1/5000  
 Origine cadastrale - Droits de rétat réservés

<ul style="list-style-type: none"> <li><span style="display: inline-block; width: 10px; height: 10px; background-color: #f0f0f0; border: 1px solid #ccc; margin-right: 5px;"></span> Zone d'assainissement autonome</li> <li><span style="display: inline-block; width: 10px; height: 10px; background-color: #e0e0e0; border: 1px solid #ccc; margin-right: 5px;"></span> Zone d'assainissement collectif</li> <li><span style="display: inline-block; width: 10px; border-bottom: 1px solid #ccc; margin-right: 5px;"></span> Rélevement existant</li> <li><span style="display: inline-block; width: 10px; border-bottom: 1px dashed #ccc; margin-right: 5px;"></span> Réseau existant</li> <li><span style="display: inline-block; width: 10px; border-bottom: 1px dotted #ccc; margin-right: 5px;"></span> Réseau projet</li> <li><span style="display: inline-block; width: 10px; border-bottom: 2px solid #0000ff; margin-right: 5px;"></span> Réseau hydrographique</li> </ul>	<p><b>Cabinet BIRRAUX</b>  <b>Sols - Eau - Air - Déchets</b></p> <p>12 Rue de la République      74300 Thonon-les-Bains      Tél. : 04 50 91 91 91      Fax : 04 50 26 08 94</p> 
--	--

Vu pour être annexé à la délibération du conseil municipal en date de ce jour :

le 15/12/2011



le Maire